


SKALA 1:1000

Przebudowa części drogi gminnej nr 110130C  
w miejsc. Chelmonie,  
w Gminie Kowalewo Pomorskie

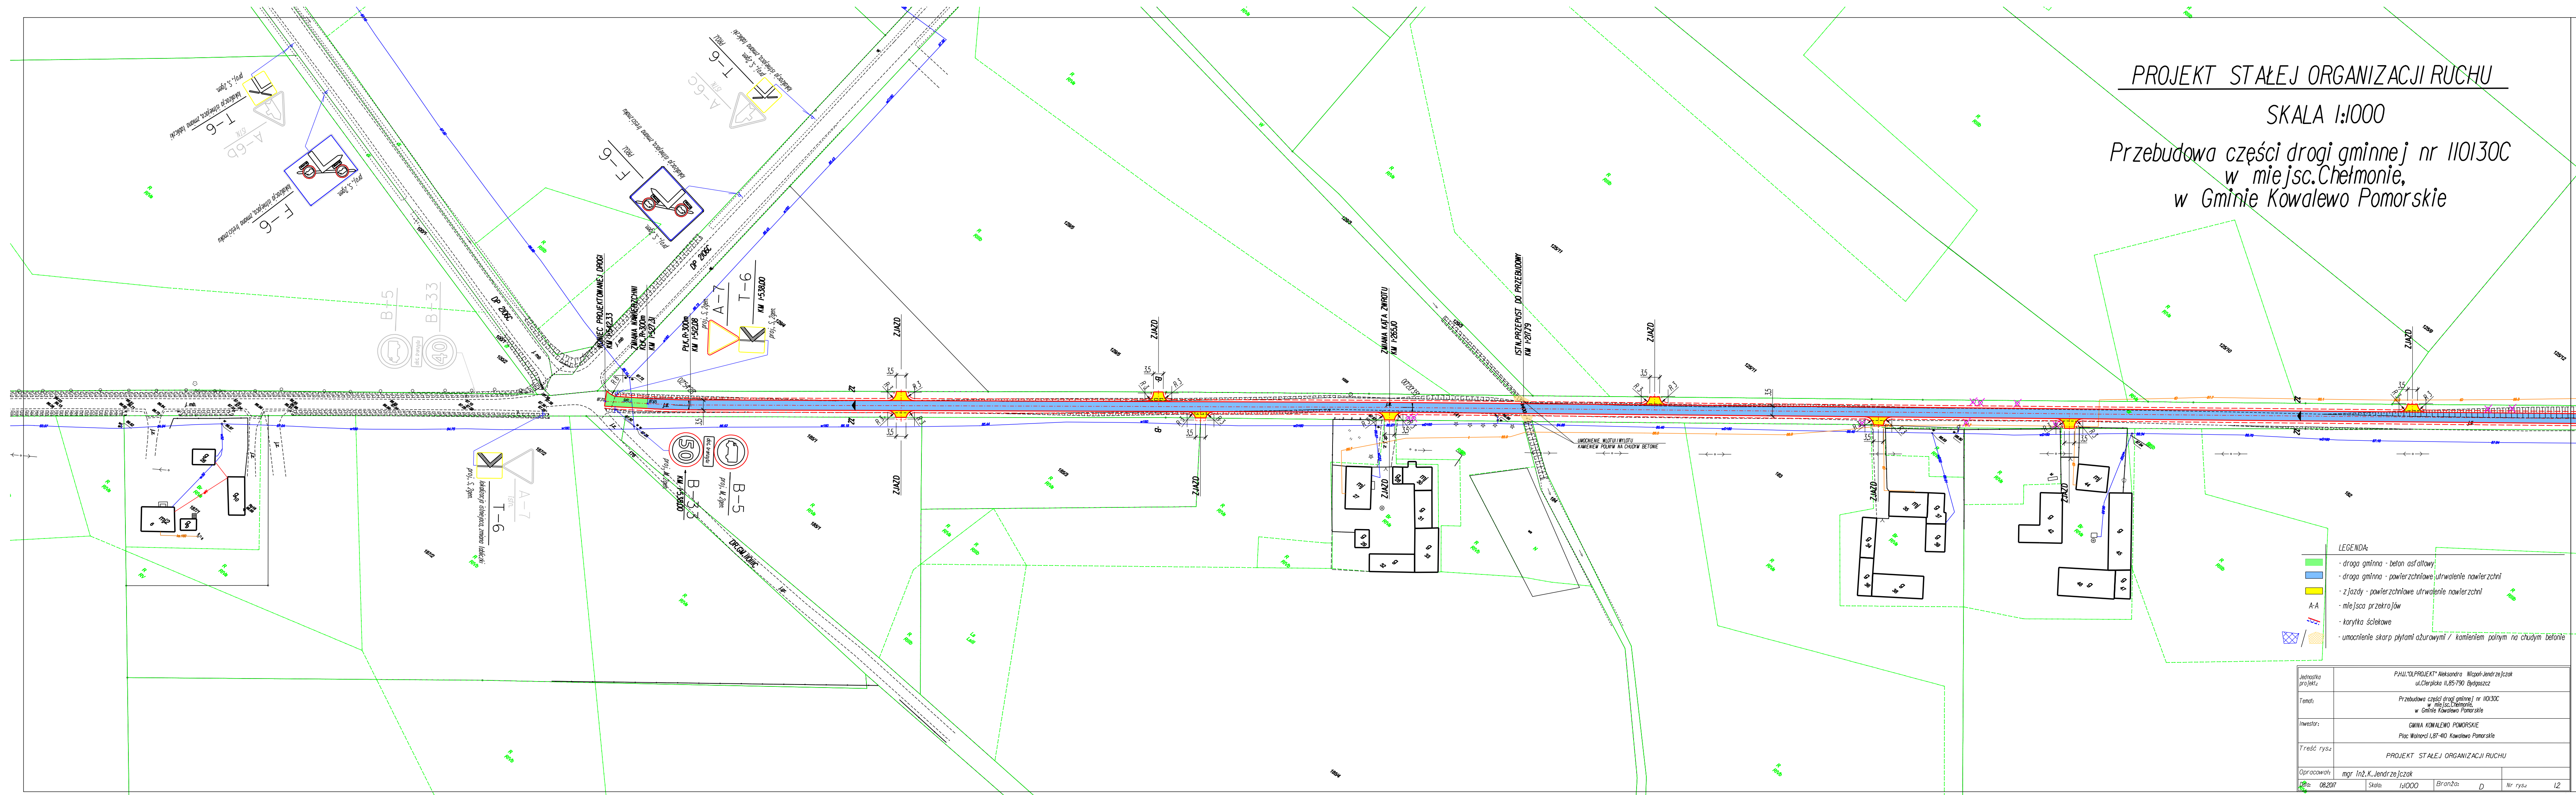

Jednostka projektu:	P.H.U. "OLBROPIJEKT" Aleksandra Nigof-Jendryzejczak ul. Cieplicka 11, 85-730 Bydgoszcz		
Temat:	Przebudowa części drogi gminnej nr 1030C w m. i s.c. Działoniu, w Gminie Kowalewo Pomorskie		
Inwestor:	GMINA KOWALEWO POMORSKIE Plac Wolności 1, 87-400 Kowalewo Pomorskie		
Treść rysa:	PROJEKT STAJENI ORGANIZACJI RUCHU		
Opracował:	mgr inż. K. Jendryzejczak		
data: 08.20.2017	Skala: 1:1000	Brzoza: D	Nr rysa: 1,2