


Przebudowa czesci drogi gminnej nr 110118C
w m. Srebrniki, gmina Kowalewo Pomorskie

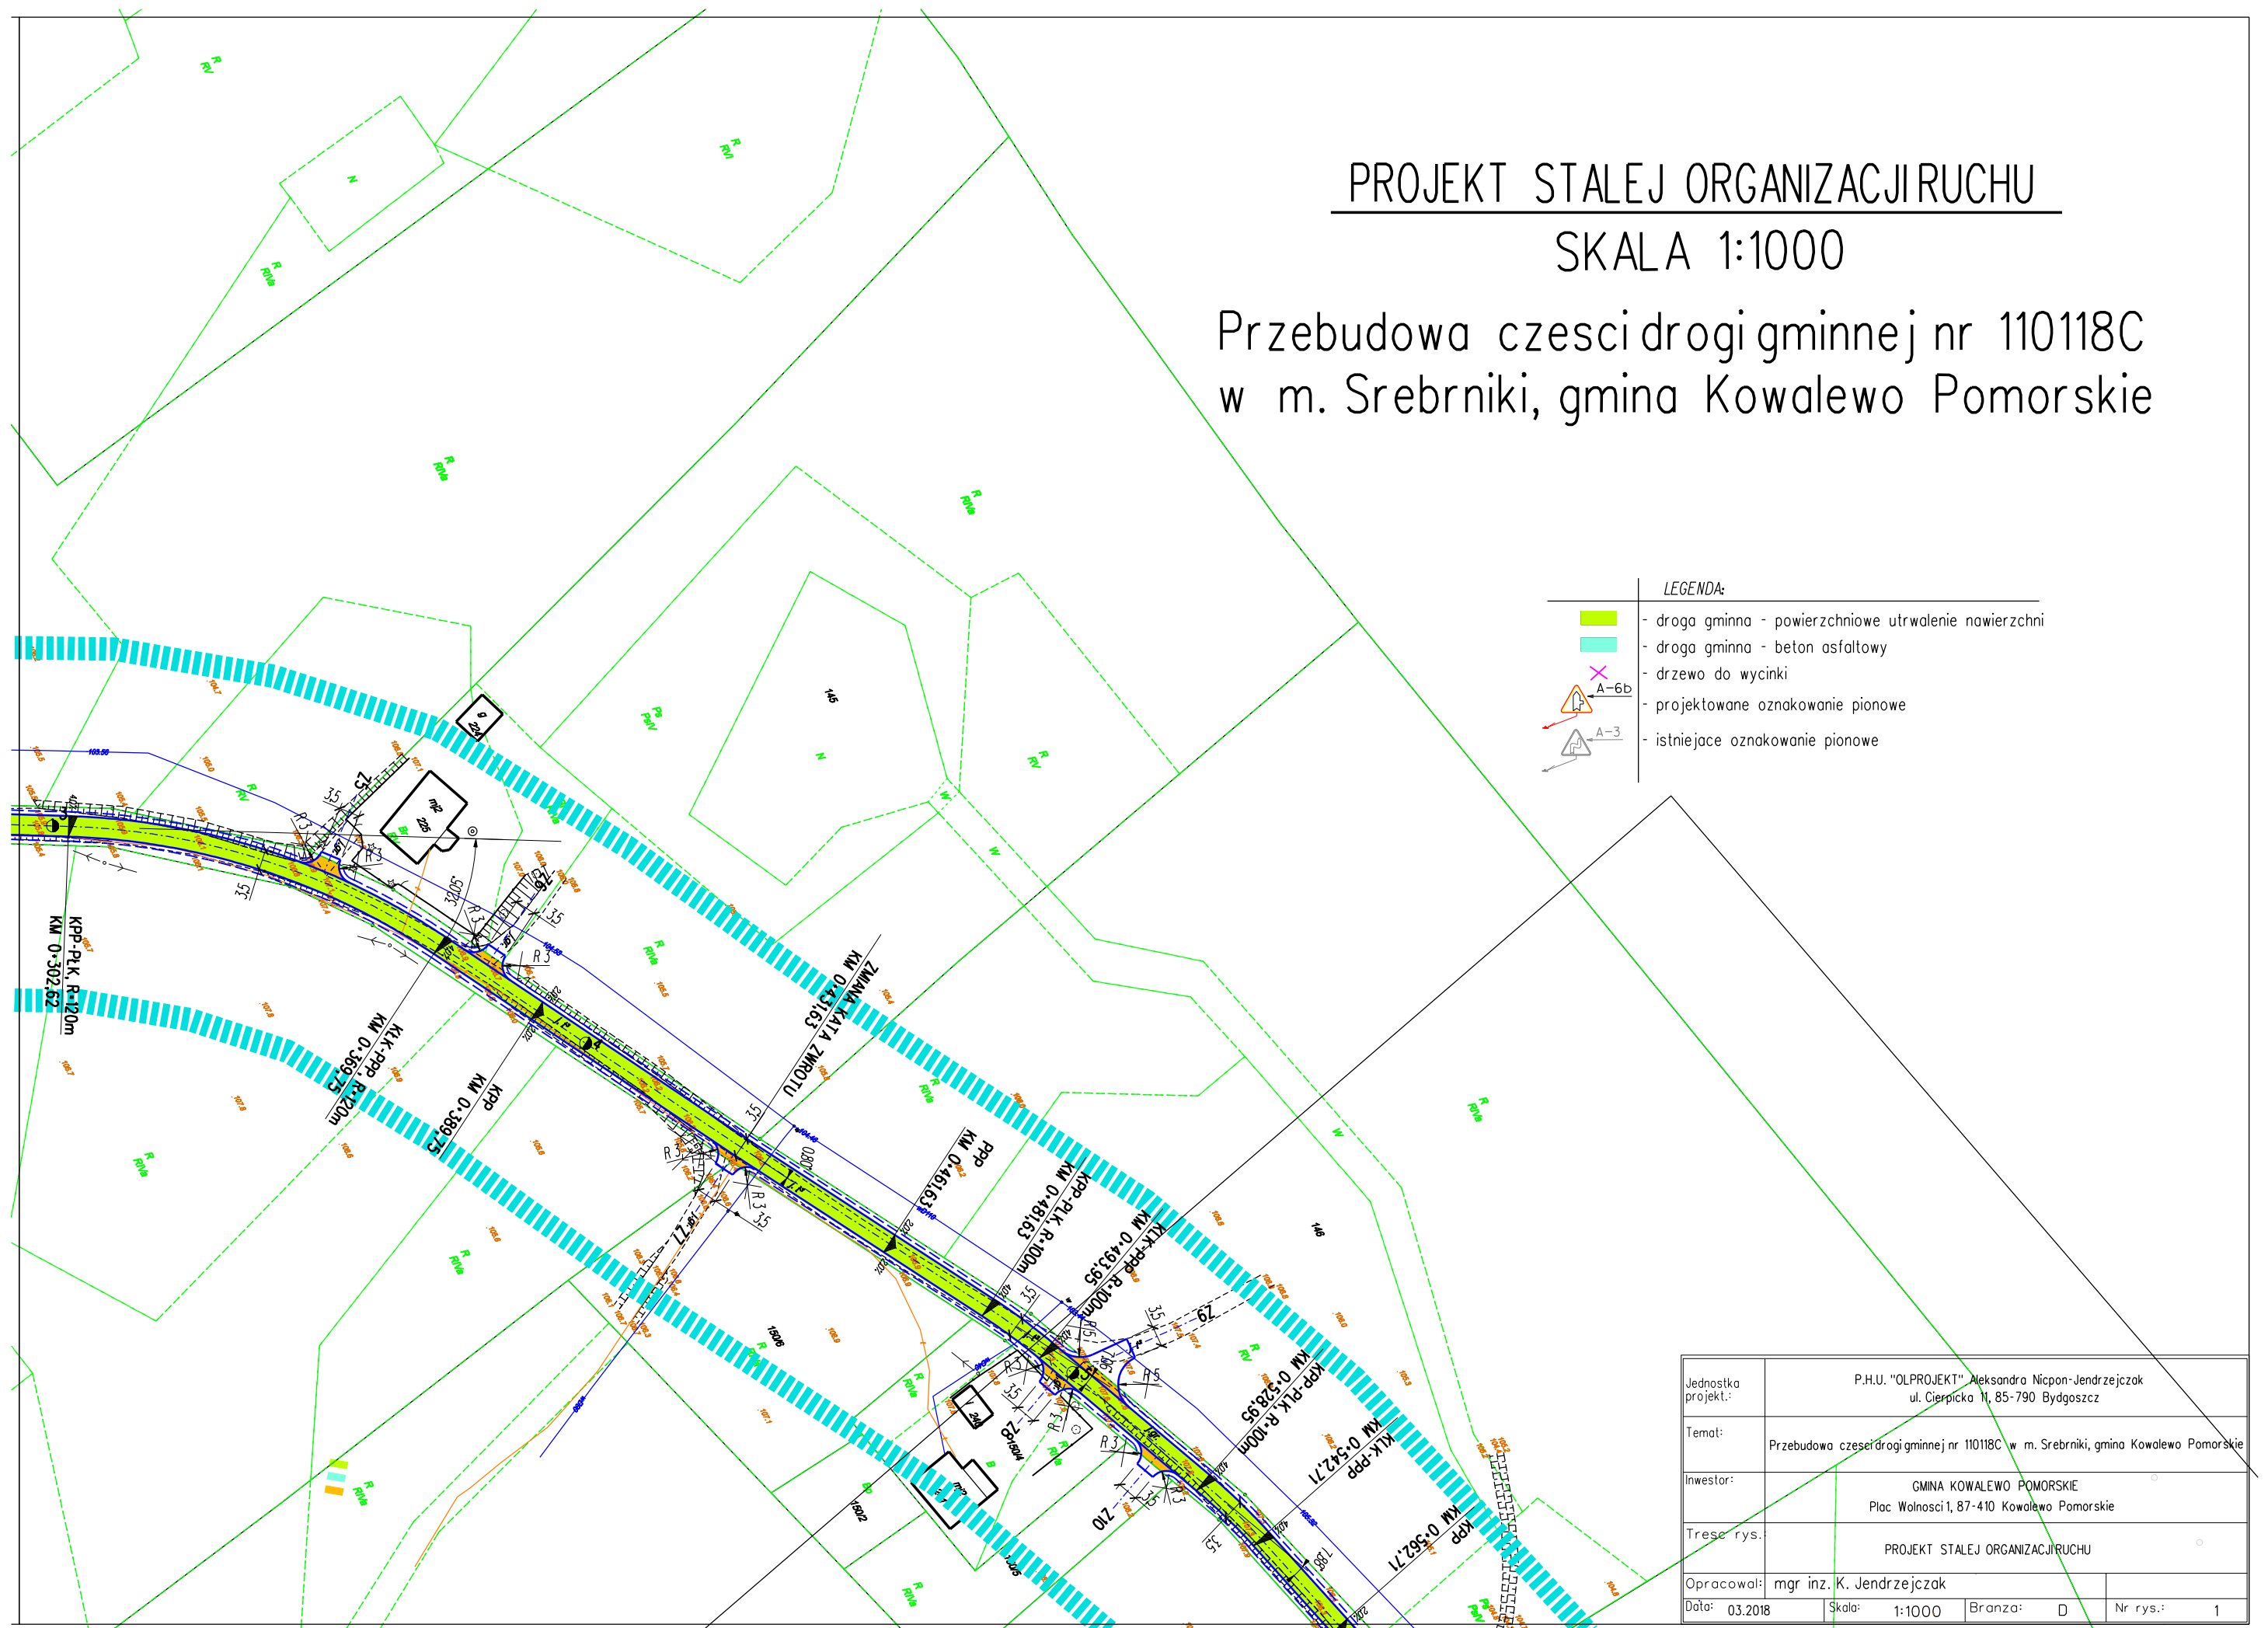

Jednostka projekt.:	P.H.U. "OLPROJEKT" Aleksandra Nicpon-Jendrzejczak ul. Cierpicka 11, 85-790 Bydgoszcz		
Temat:	Przebudowa części drogi gminnej nr 110118C w m. Srebrniki, gmina Kowalewo Pomorskie		
Inwestor:	GMINA KOWALEWO POMORSKIE Plac Wolności 1, 87-410 Kowalewo Pomorskie		
Treść rys.	PROJEKT STAŁEJ ORGANIZACJI RUCHU		
Opracował:	mgr inż. K. Jendrzejczak		
Data:	03.2018	Skala:	1:1000
		Branża:	D
		Nr rys.:	1