


PROJEKT STAŁEJ ORGANIZACJI RUCHU
SKALA 1:1000

Przebudowa drogi gminnej nr II0I26C
relacji Martyniec - Sierakowo,
w Gminie Kowalewo Pomorskie

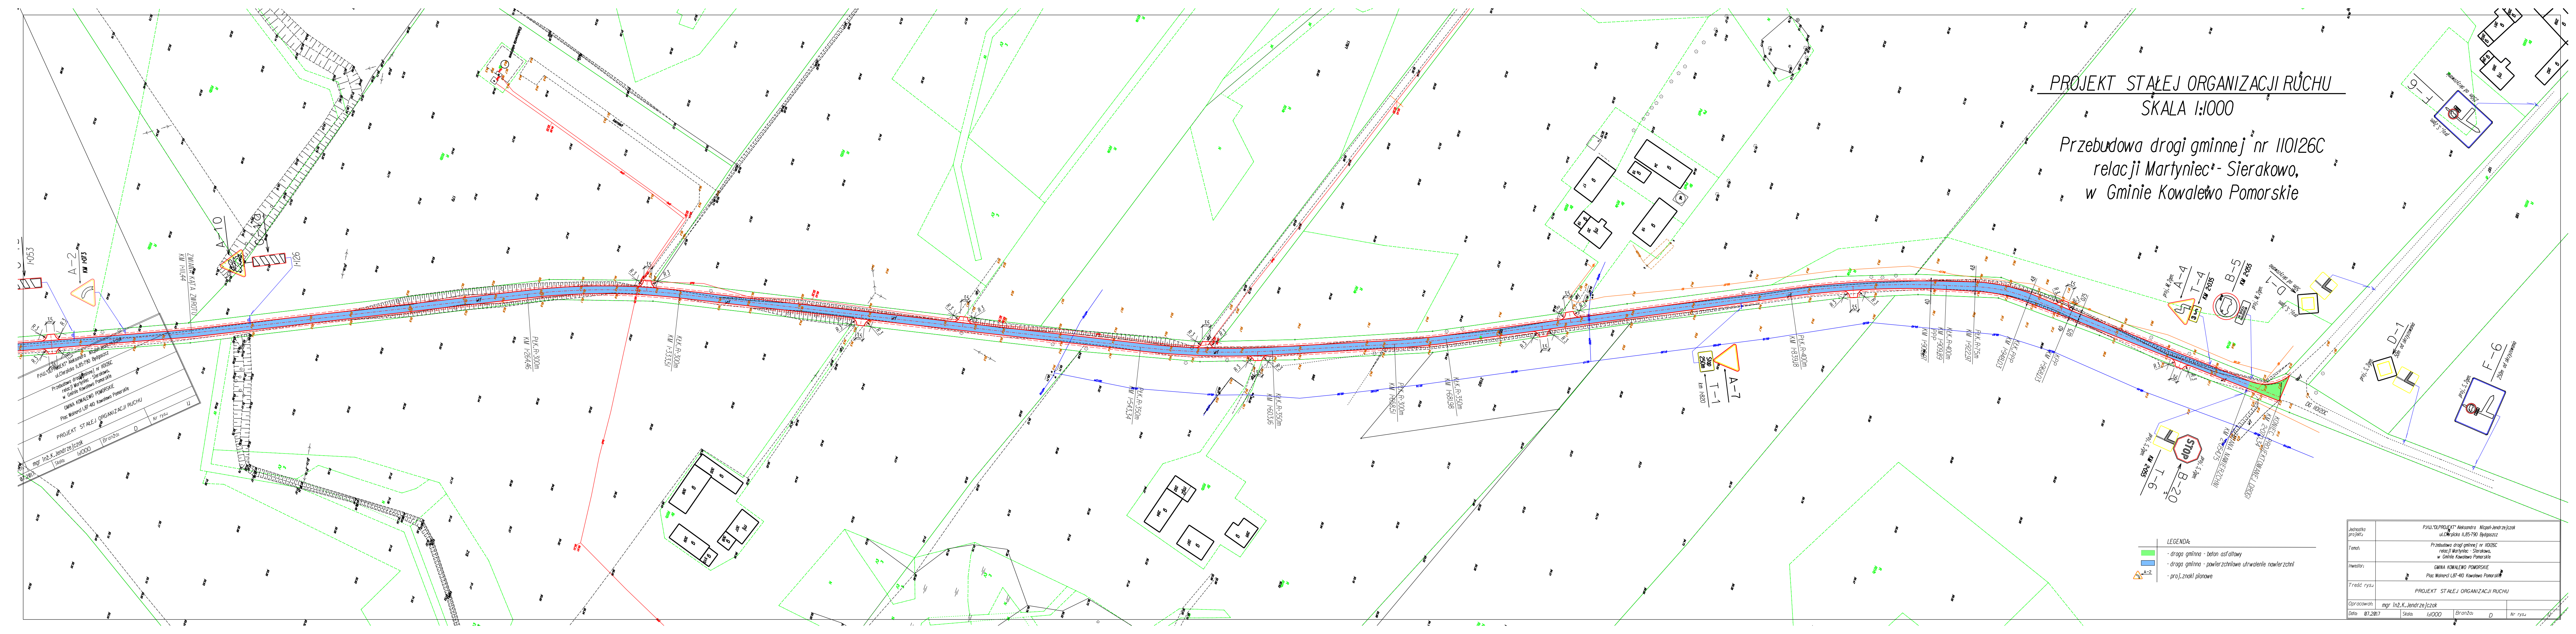

Jednostka projekt:	P.W.U."OLPROJEKT" Aleksandra Napiór-Jendrzejczak ul.OWpiana 1, 85-730 Bydgoszcz		
Temat:	Przebudowa drogi gminnej nr 10326C rozsz. w Murzynku - Starażewo w Gminie Kowalewo Pomorskie		
Inwestor:	GMINA KOWALEWO POMORSKIE Plac Wolności 1,87-400 Kowalewo Pomorskie		
Treść rys.:	PROJEKT STALAJE ORGANIZACJI RUCHU		
Opracowanie:	mgr Inż. K.Jendrzejczak		
Data: 07.2017	Skala: 1:1000	Brano za: D	Nr rys.: 1/00