


PROJEKT STAŁEJ ORGANIZACJI RUCHU

SKALA 1:1000

Droga gminna nr 110123C relacji Wielkie Rychnowo - Nowy Dwór - gr.gminy - Kietbasin,
na odcinku 2113,42mb,w miejsc.Nowy Dwór i Wielkie Rychnowo
w Gminie Kowalewo Pomorskie

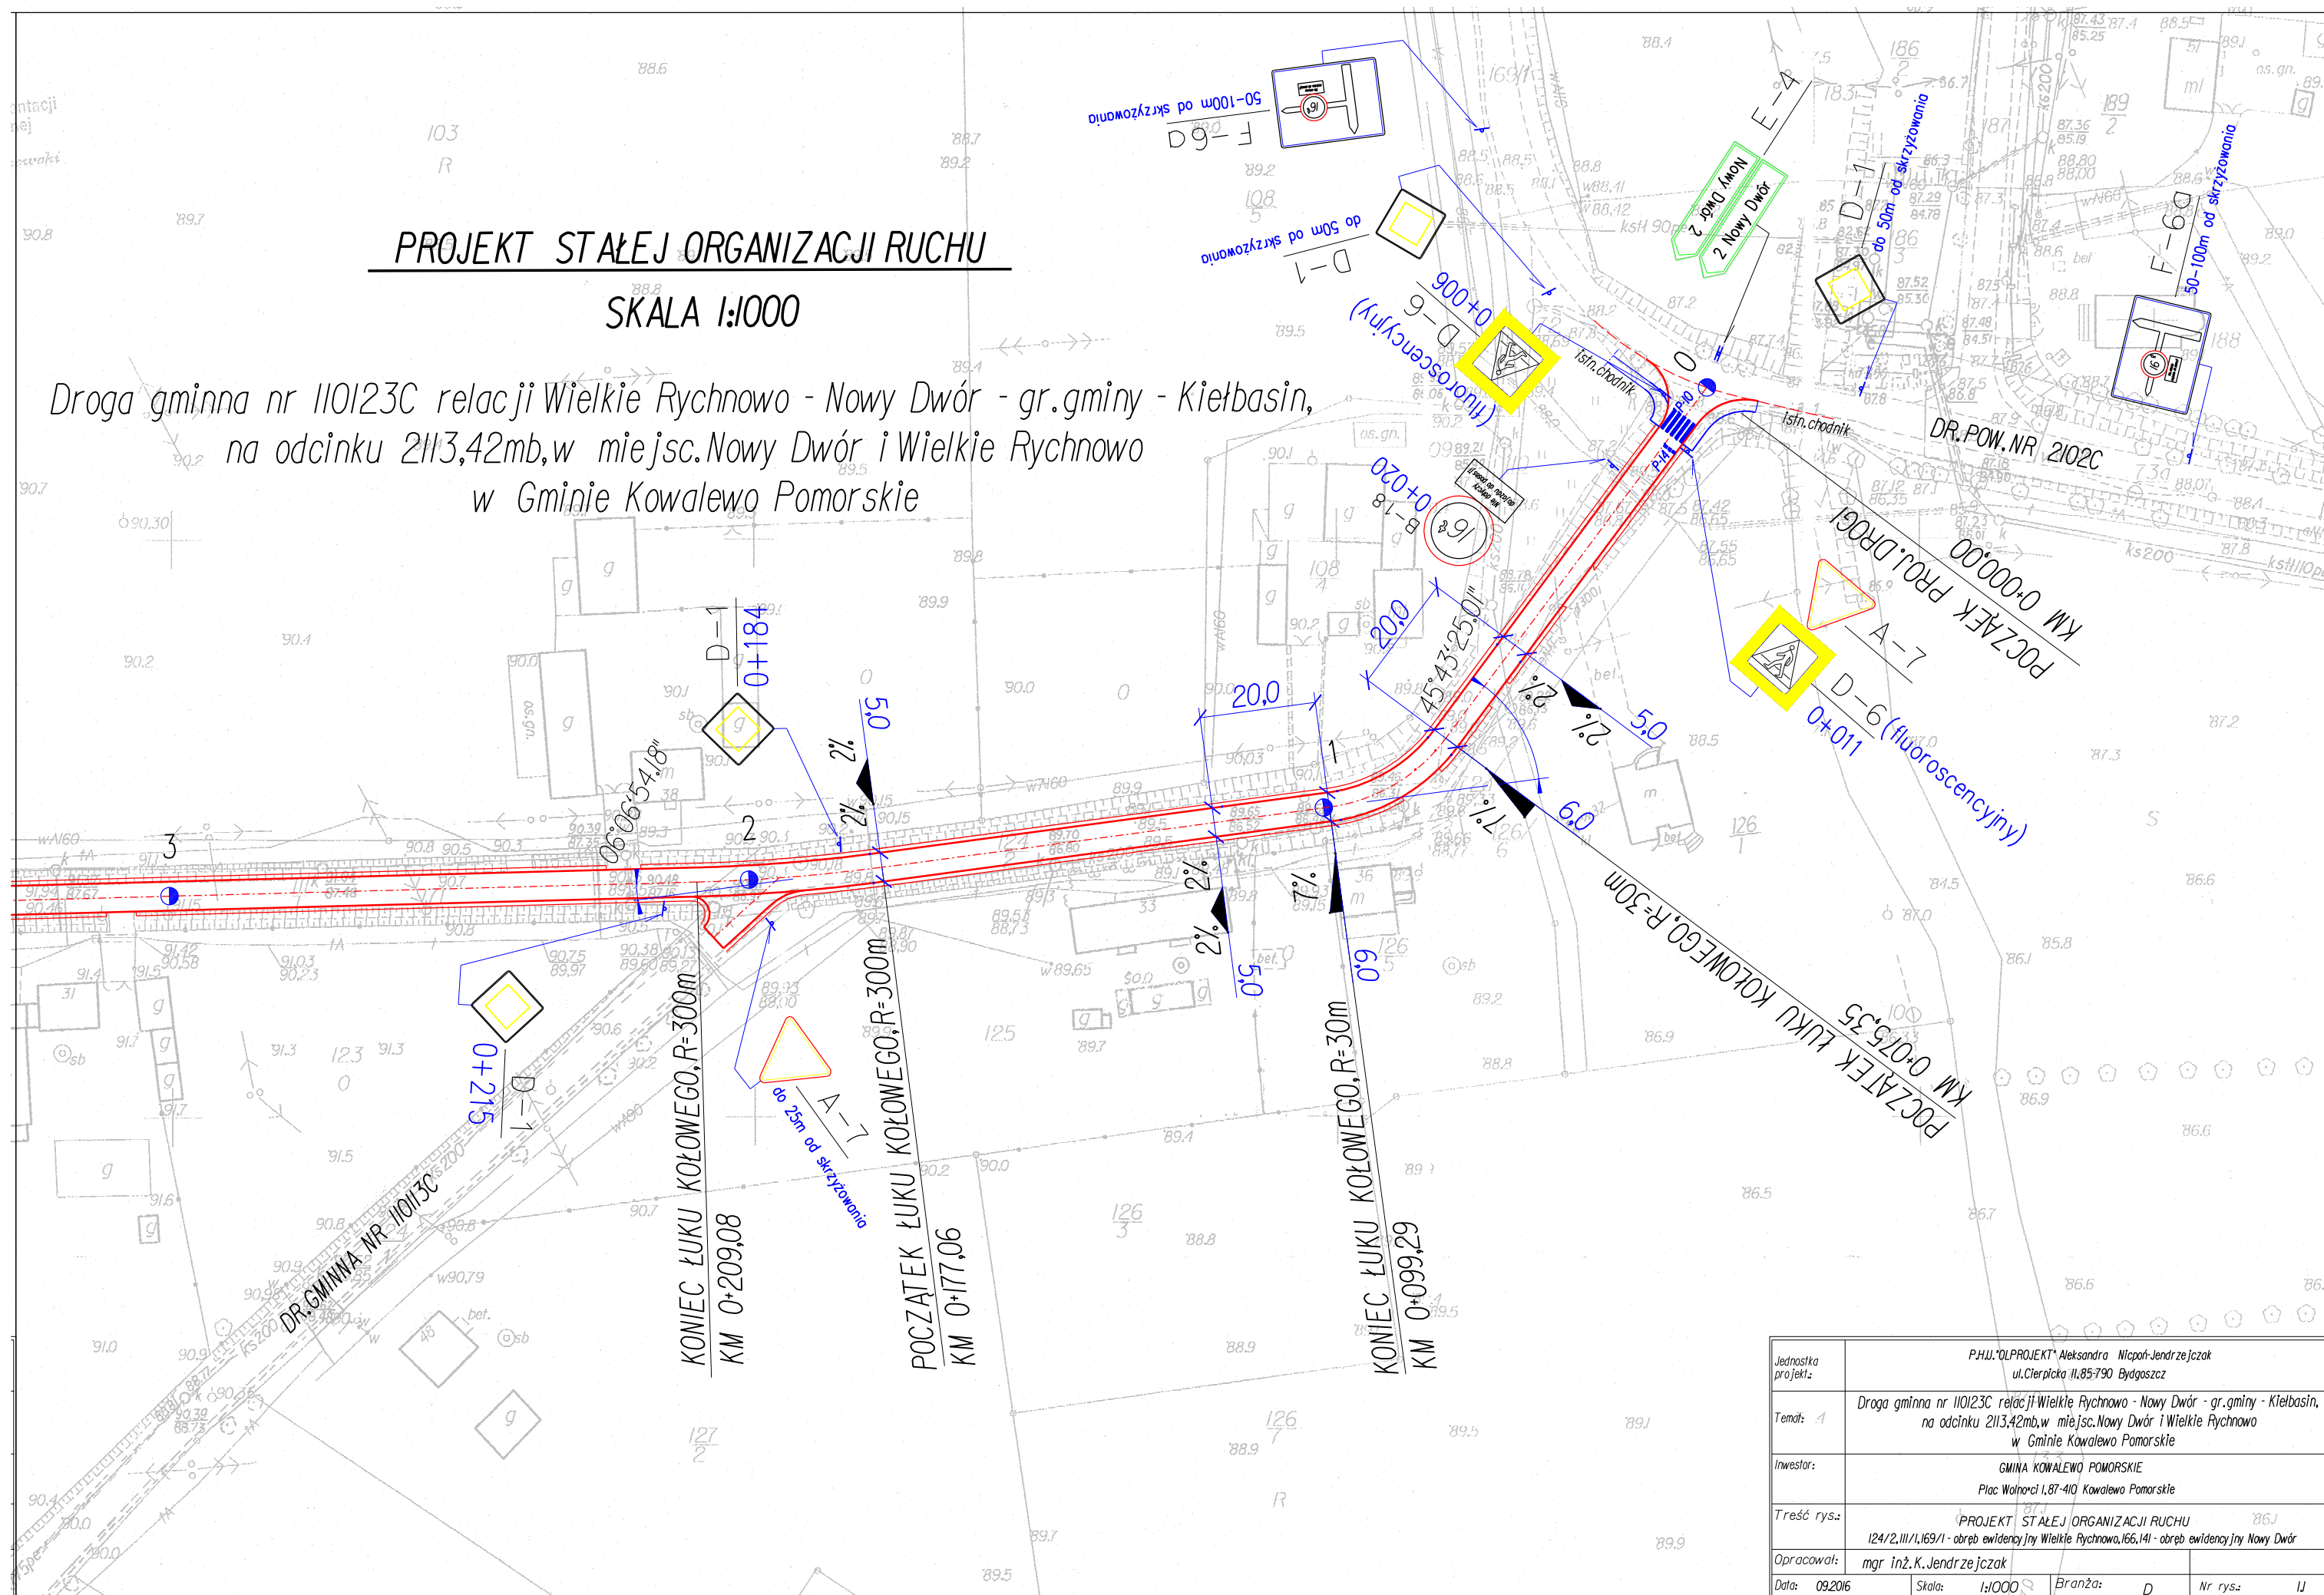

| | | | |
|--------------------|---|----------|--------|
| Jednostka projekt: | P.H.U. "OLPROJEKT" Aleksandra Nicpoń-Jendrzejczak ul. Cierplicka 11, 85-790 Bydgoszcz | | |
| Temat: | Droga gminna nr 110123C relacji Wielkie Rychnowo - Nowy Dwór - gr.gminy - Kietbasin, na odcinku 2113,42mb,w miejsc.Nowy Dwór i Wielkie Rychnowo w Gminie Kowalewo Pomorskie | | |
| Inwestor: | GMINA KOWALEWO POMORSKIE Plac Wolności 1, 87-410 Kowalewo Pomorskie | | |
| Treść rys.: | PROJEKT STAŁEJ ORGANIZACJI RUCHU 124/2, III/1, 169/1 - obręb ewidencyjny Wielkie Rychnowo, 166, 141 - obręb ewidencyjny Nowy Dwór | | |
| Opracował: | mgr inż. K. Jendrzejczak | | |
| Data: | 09.2016 | Skala: | 1:1000 |
| | | Branża: | D |
| | | Nr rys.: | 1/1 |