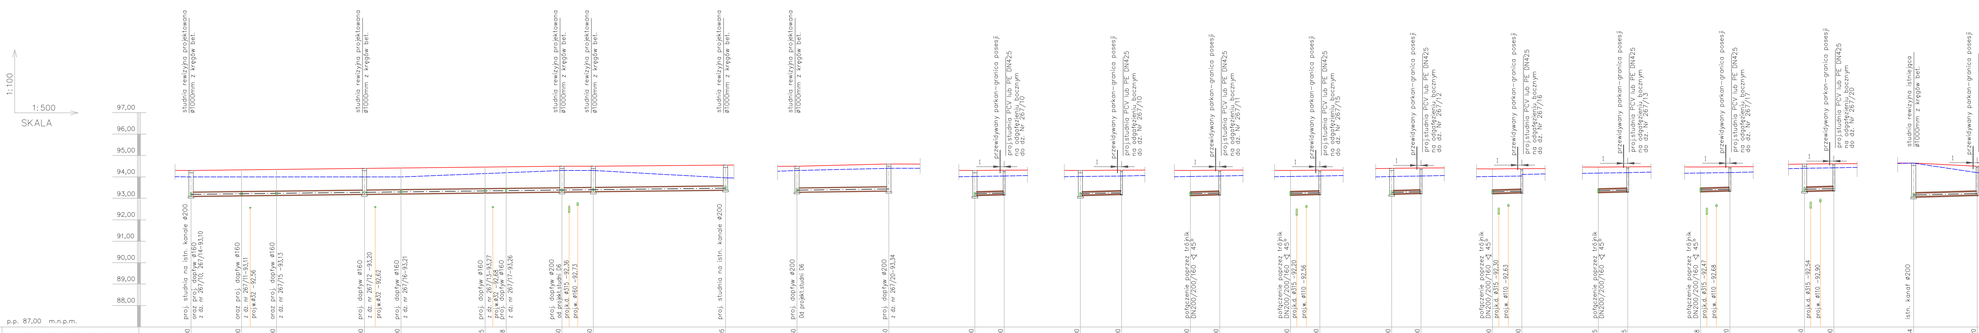
1:100
1:500
SKALA
97,00
96,00
95,00
94,00
93,00
92,00
91,00
90,00
89,00
88,00
p.p. 87,00 m.n.p.m.
studnia rewizyjna projektowana Ø1000mm z kręgów bet.
istn. kanał Ø200
