
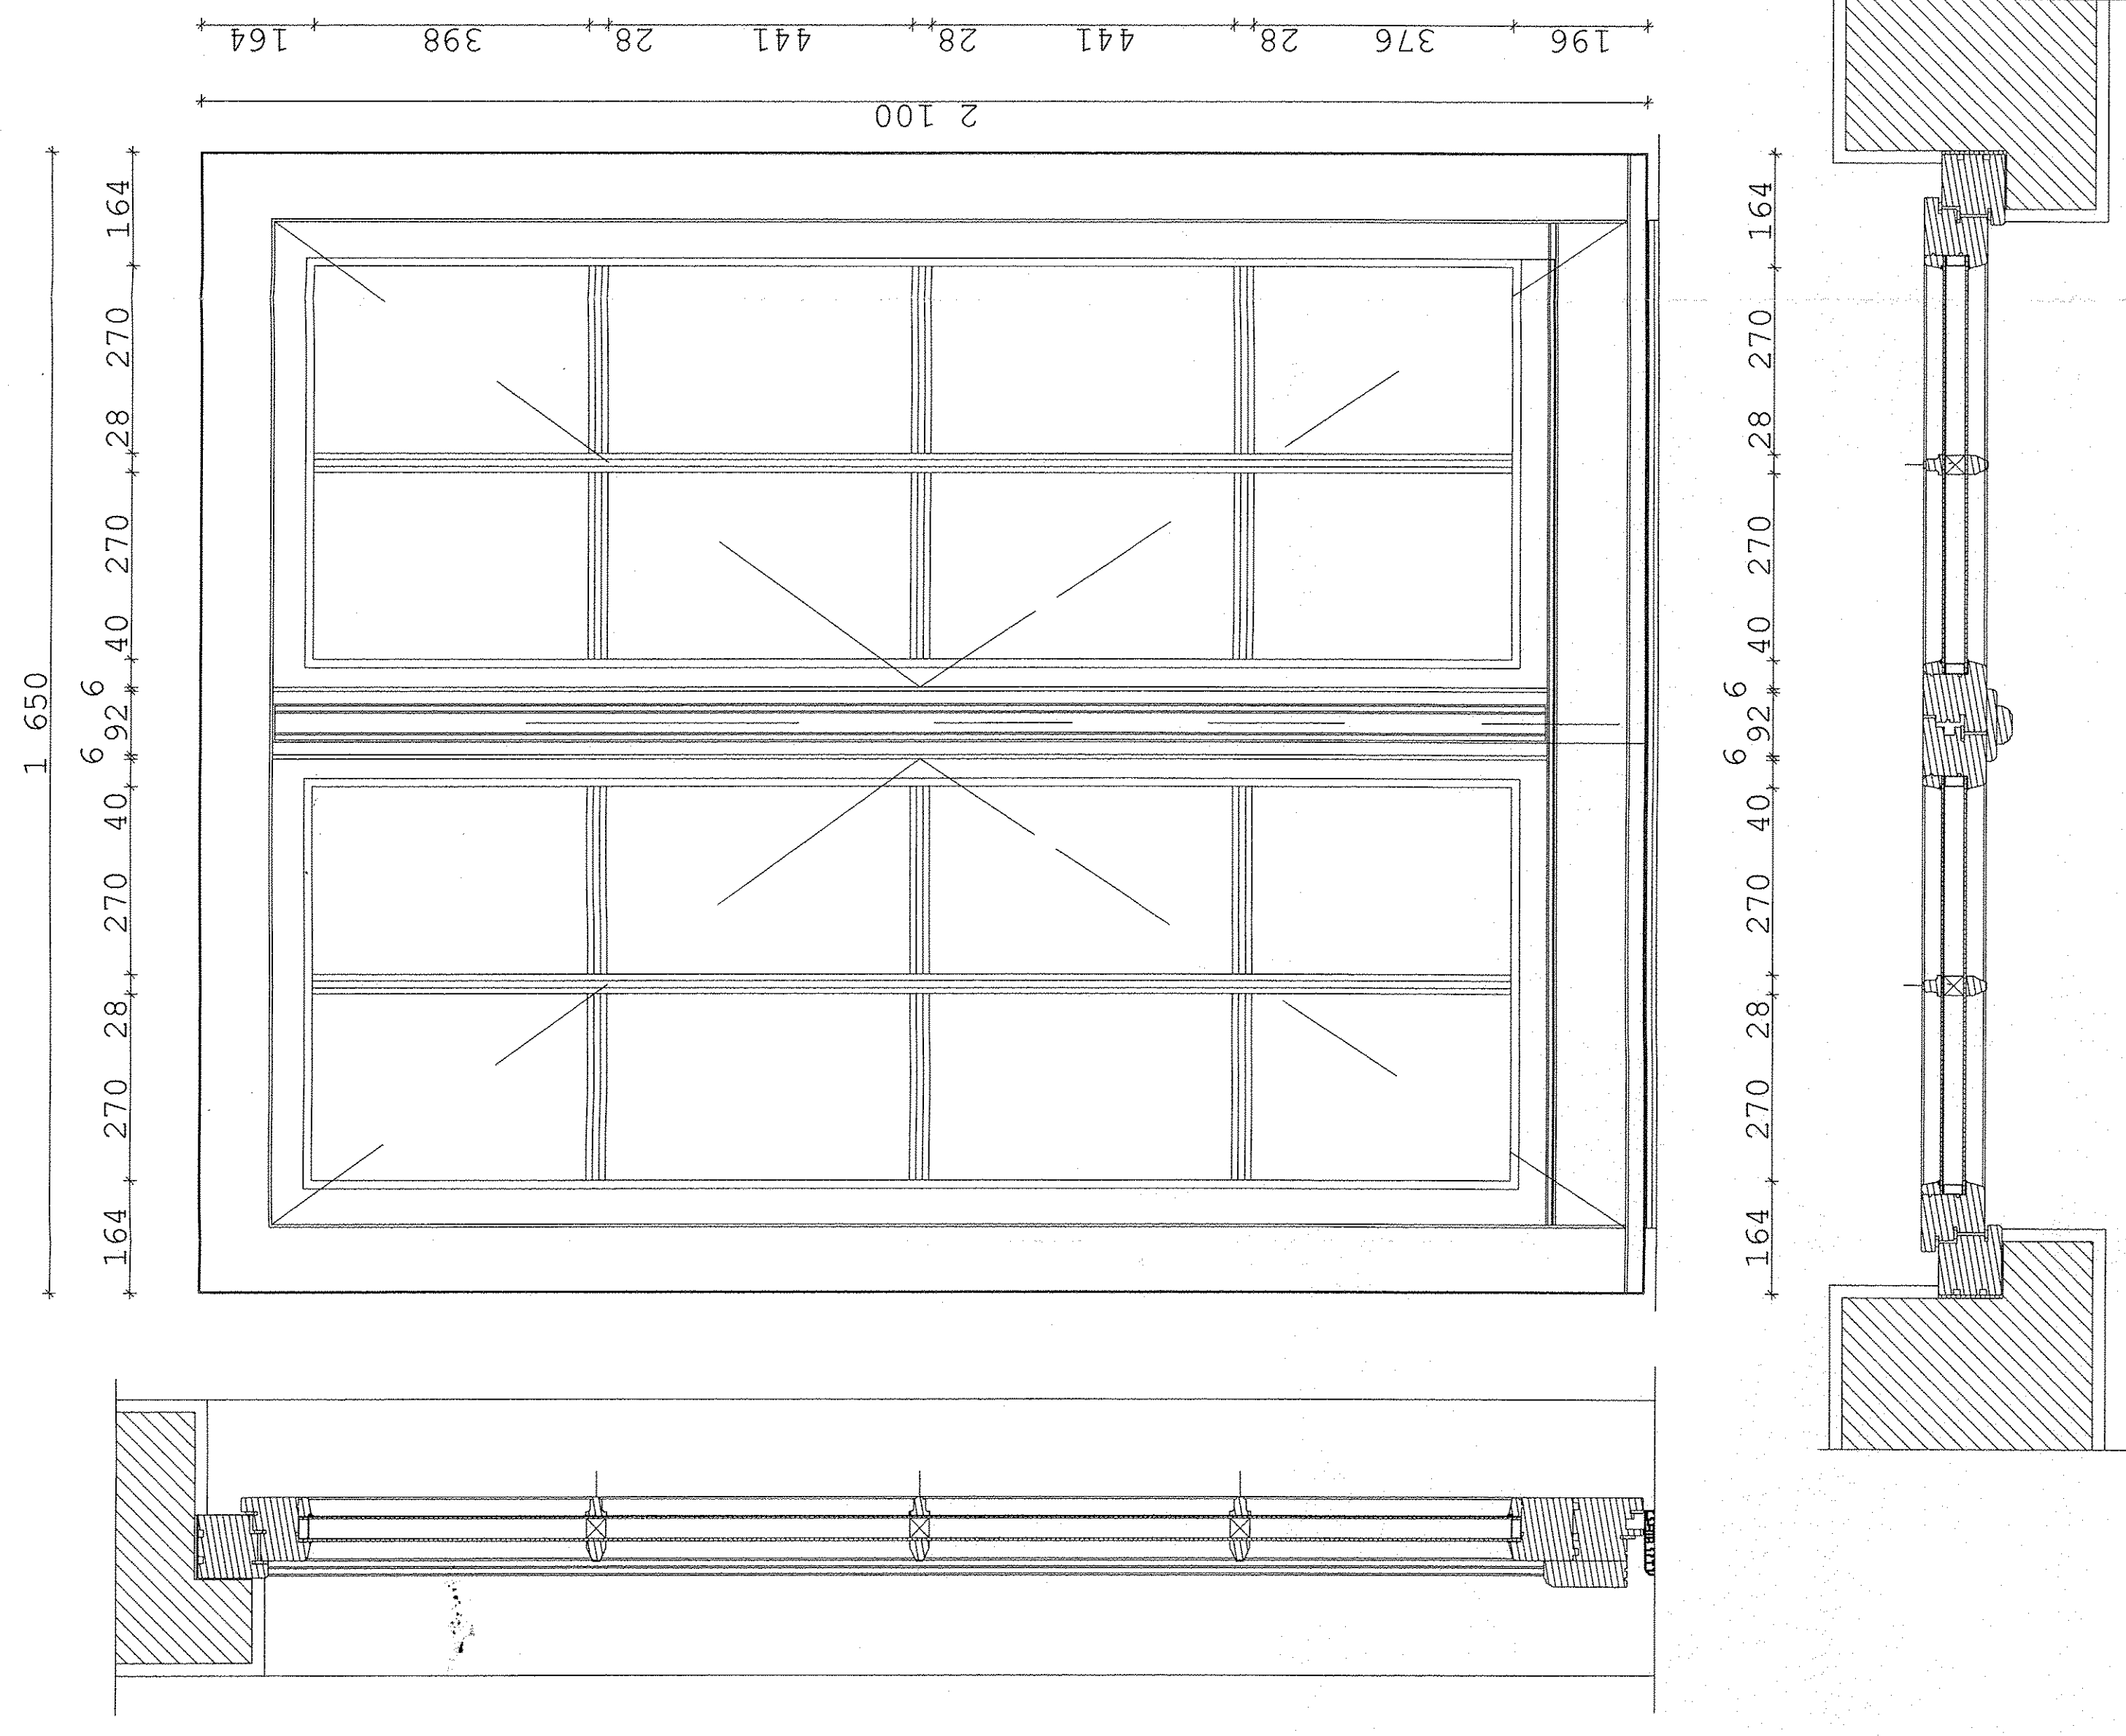


---

DRZWI D5 SZT.1


DRZWI D6 SZT. 1

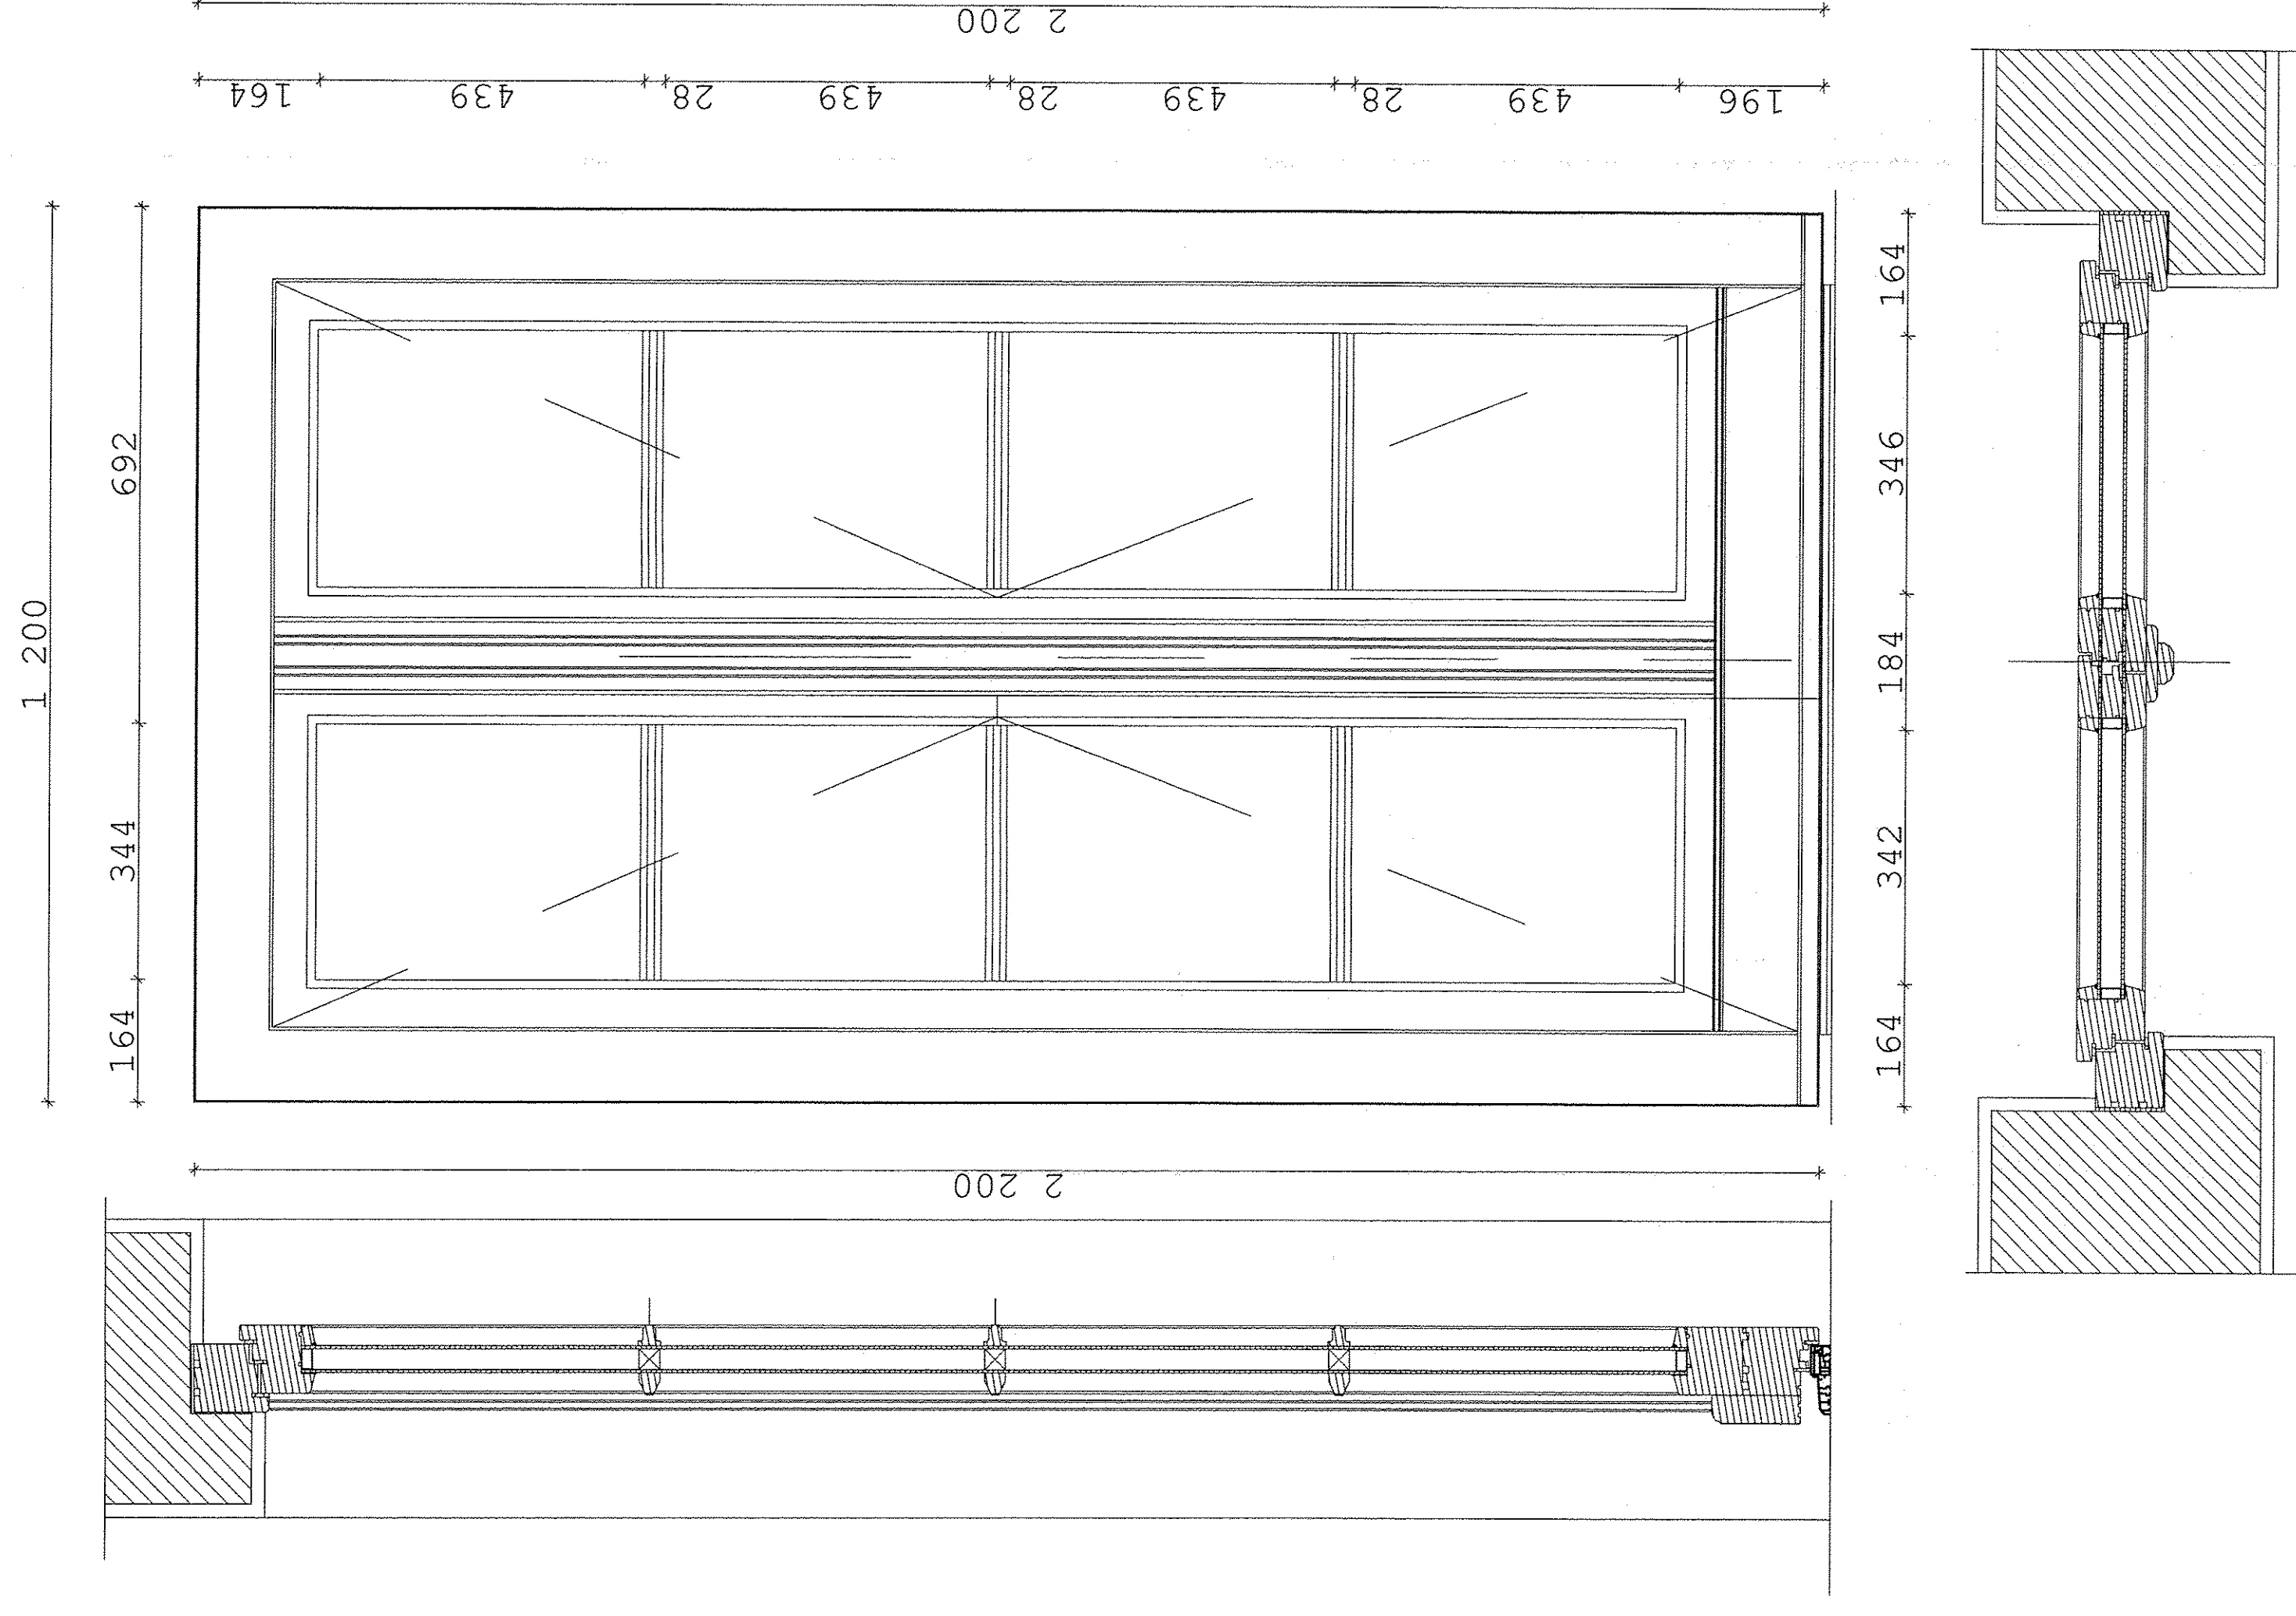


---

---

DRZWI D4 SZT.1

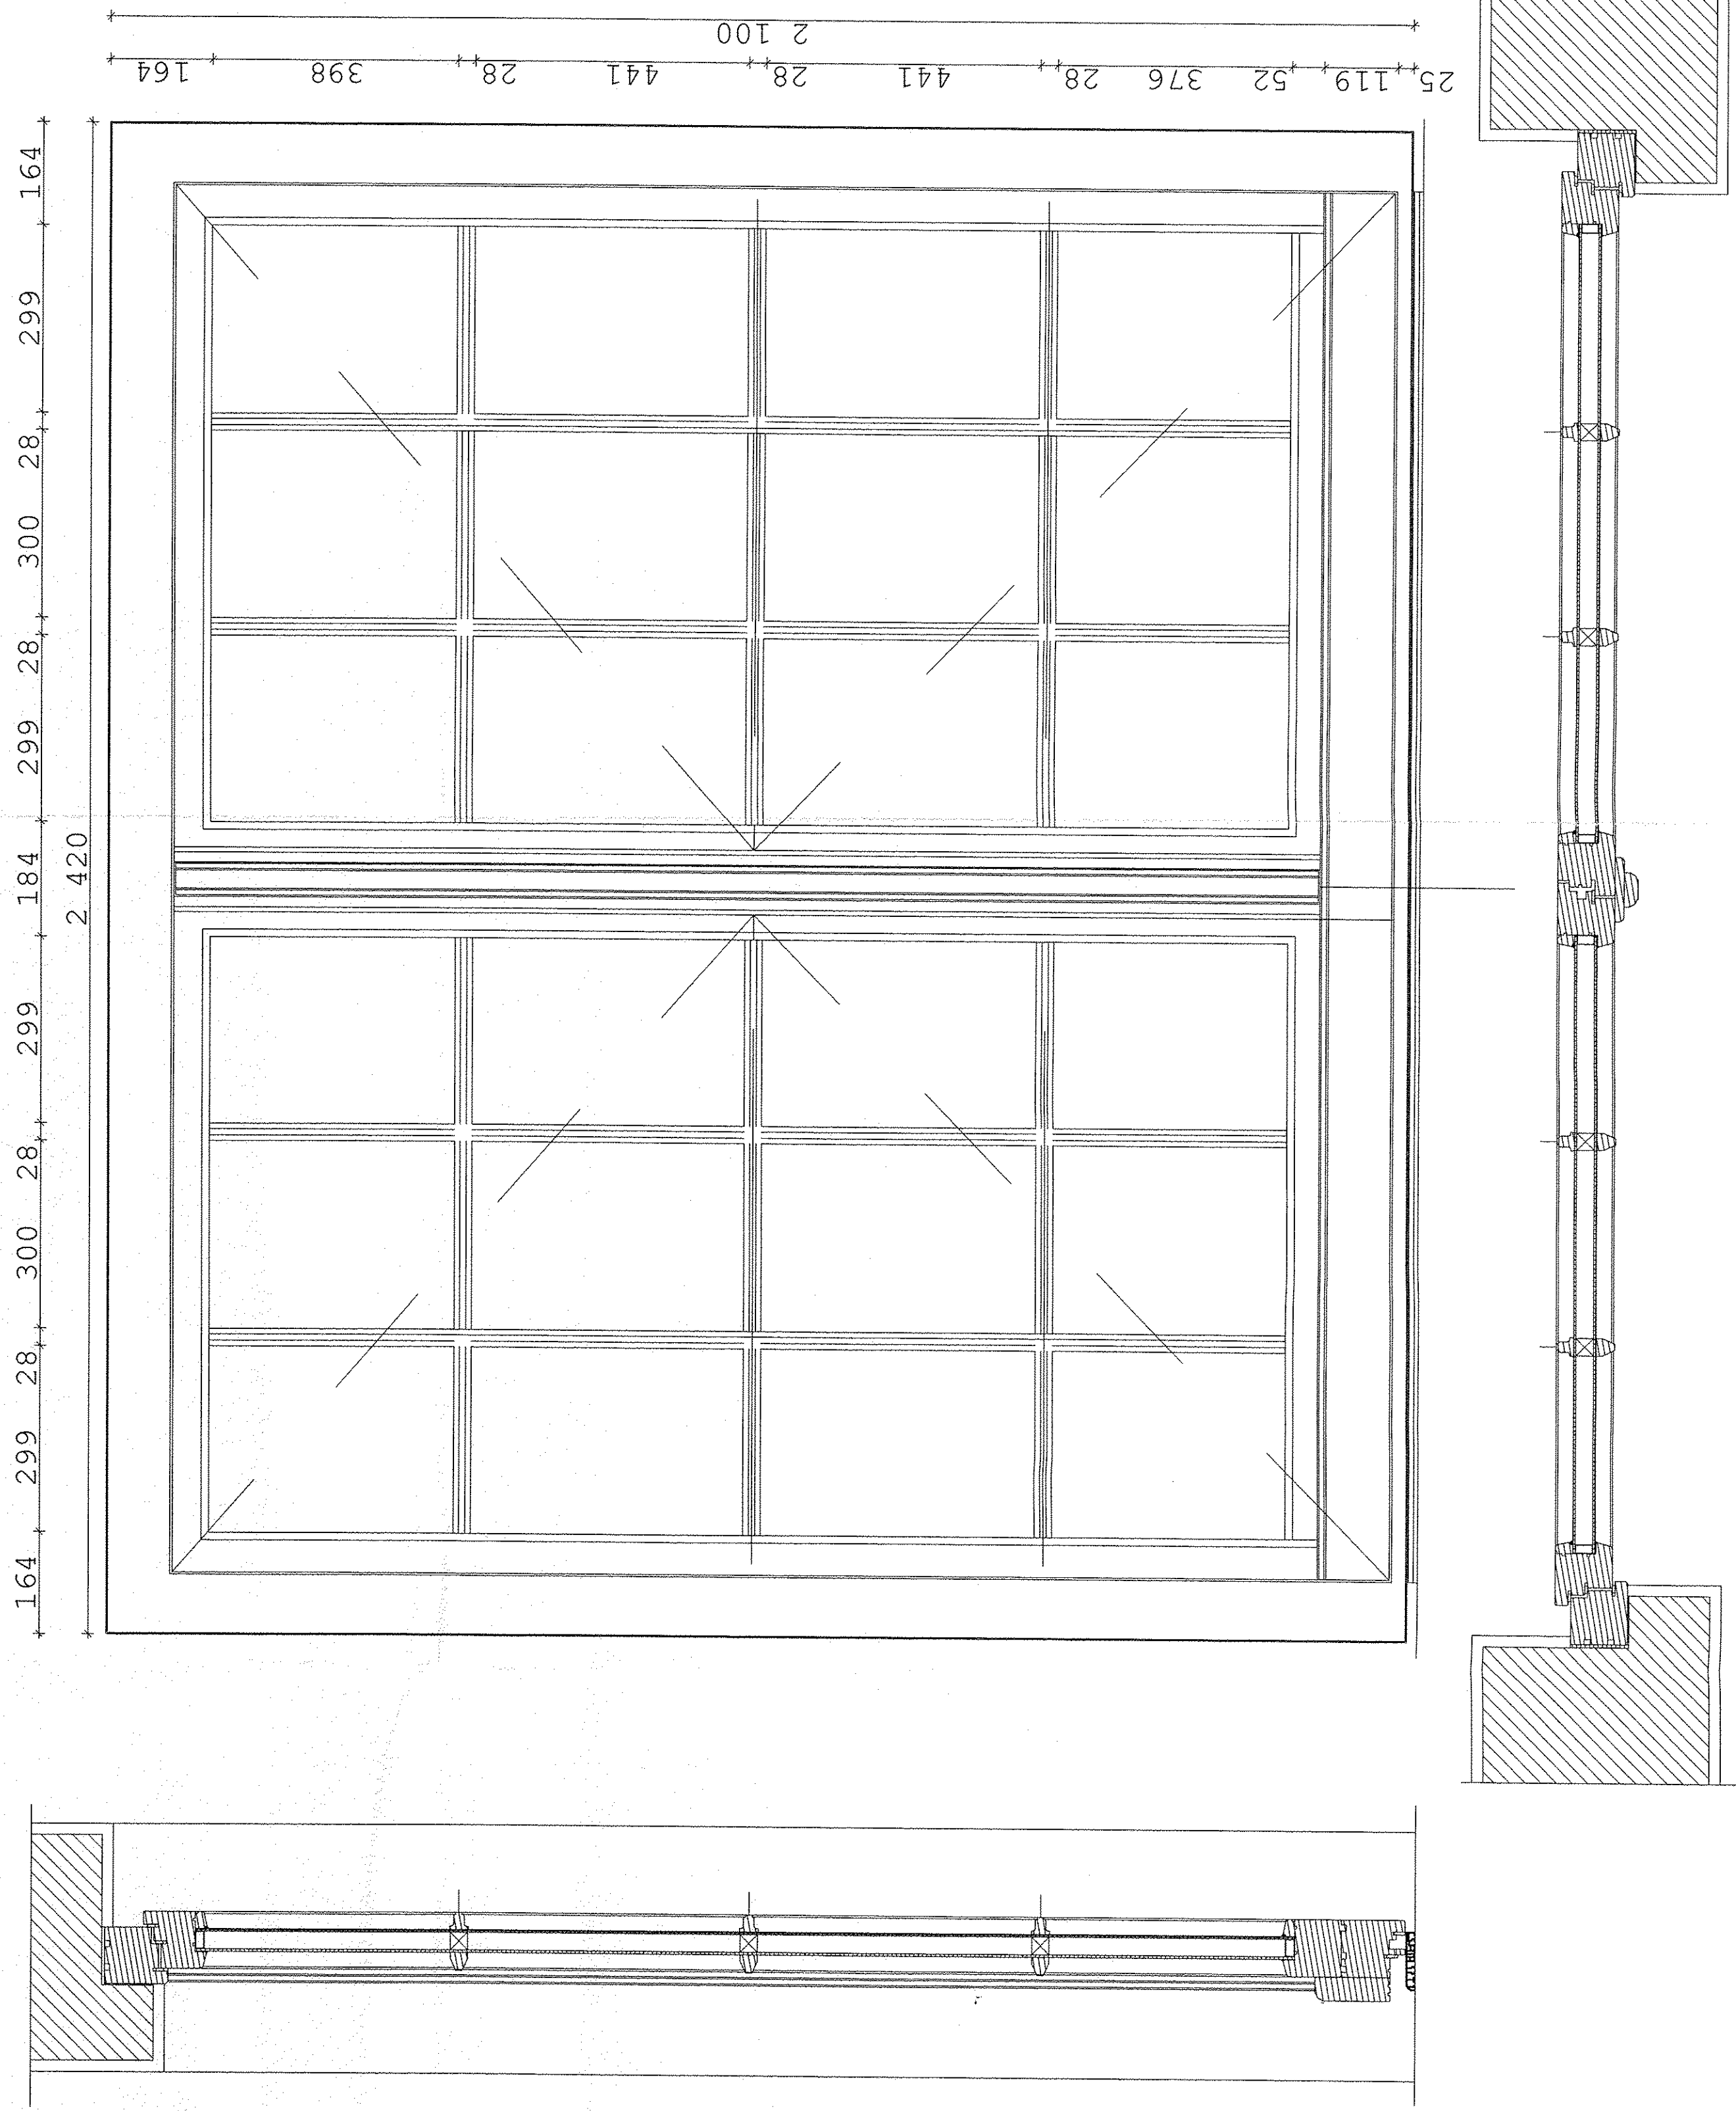

## DRZWI D7 SZT. 2

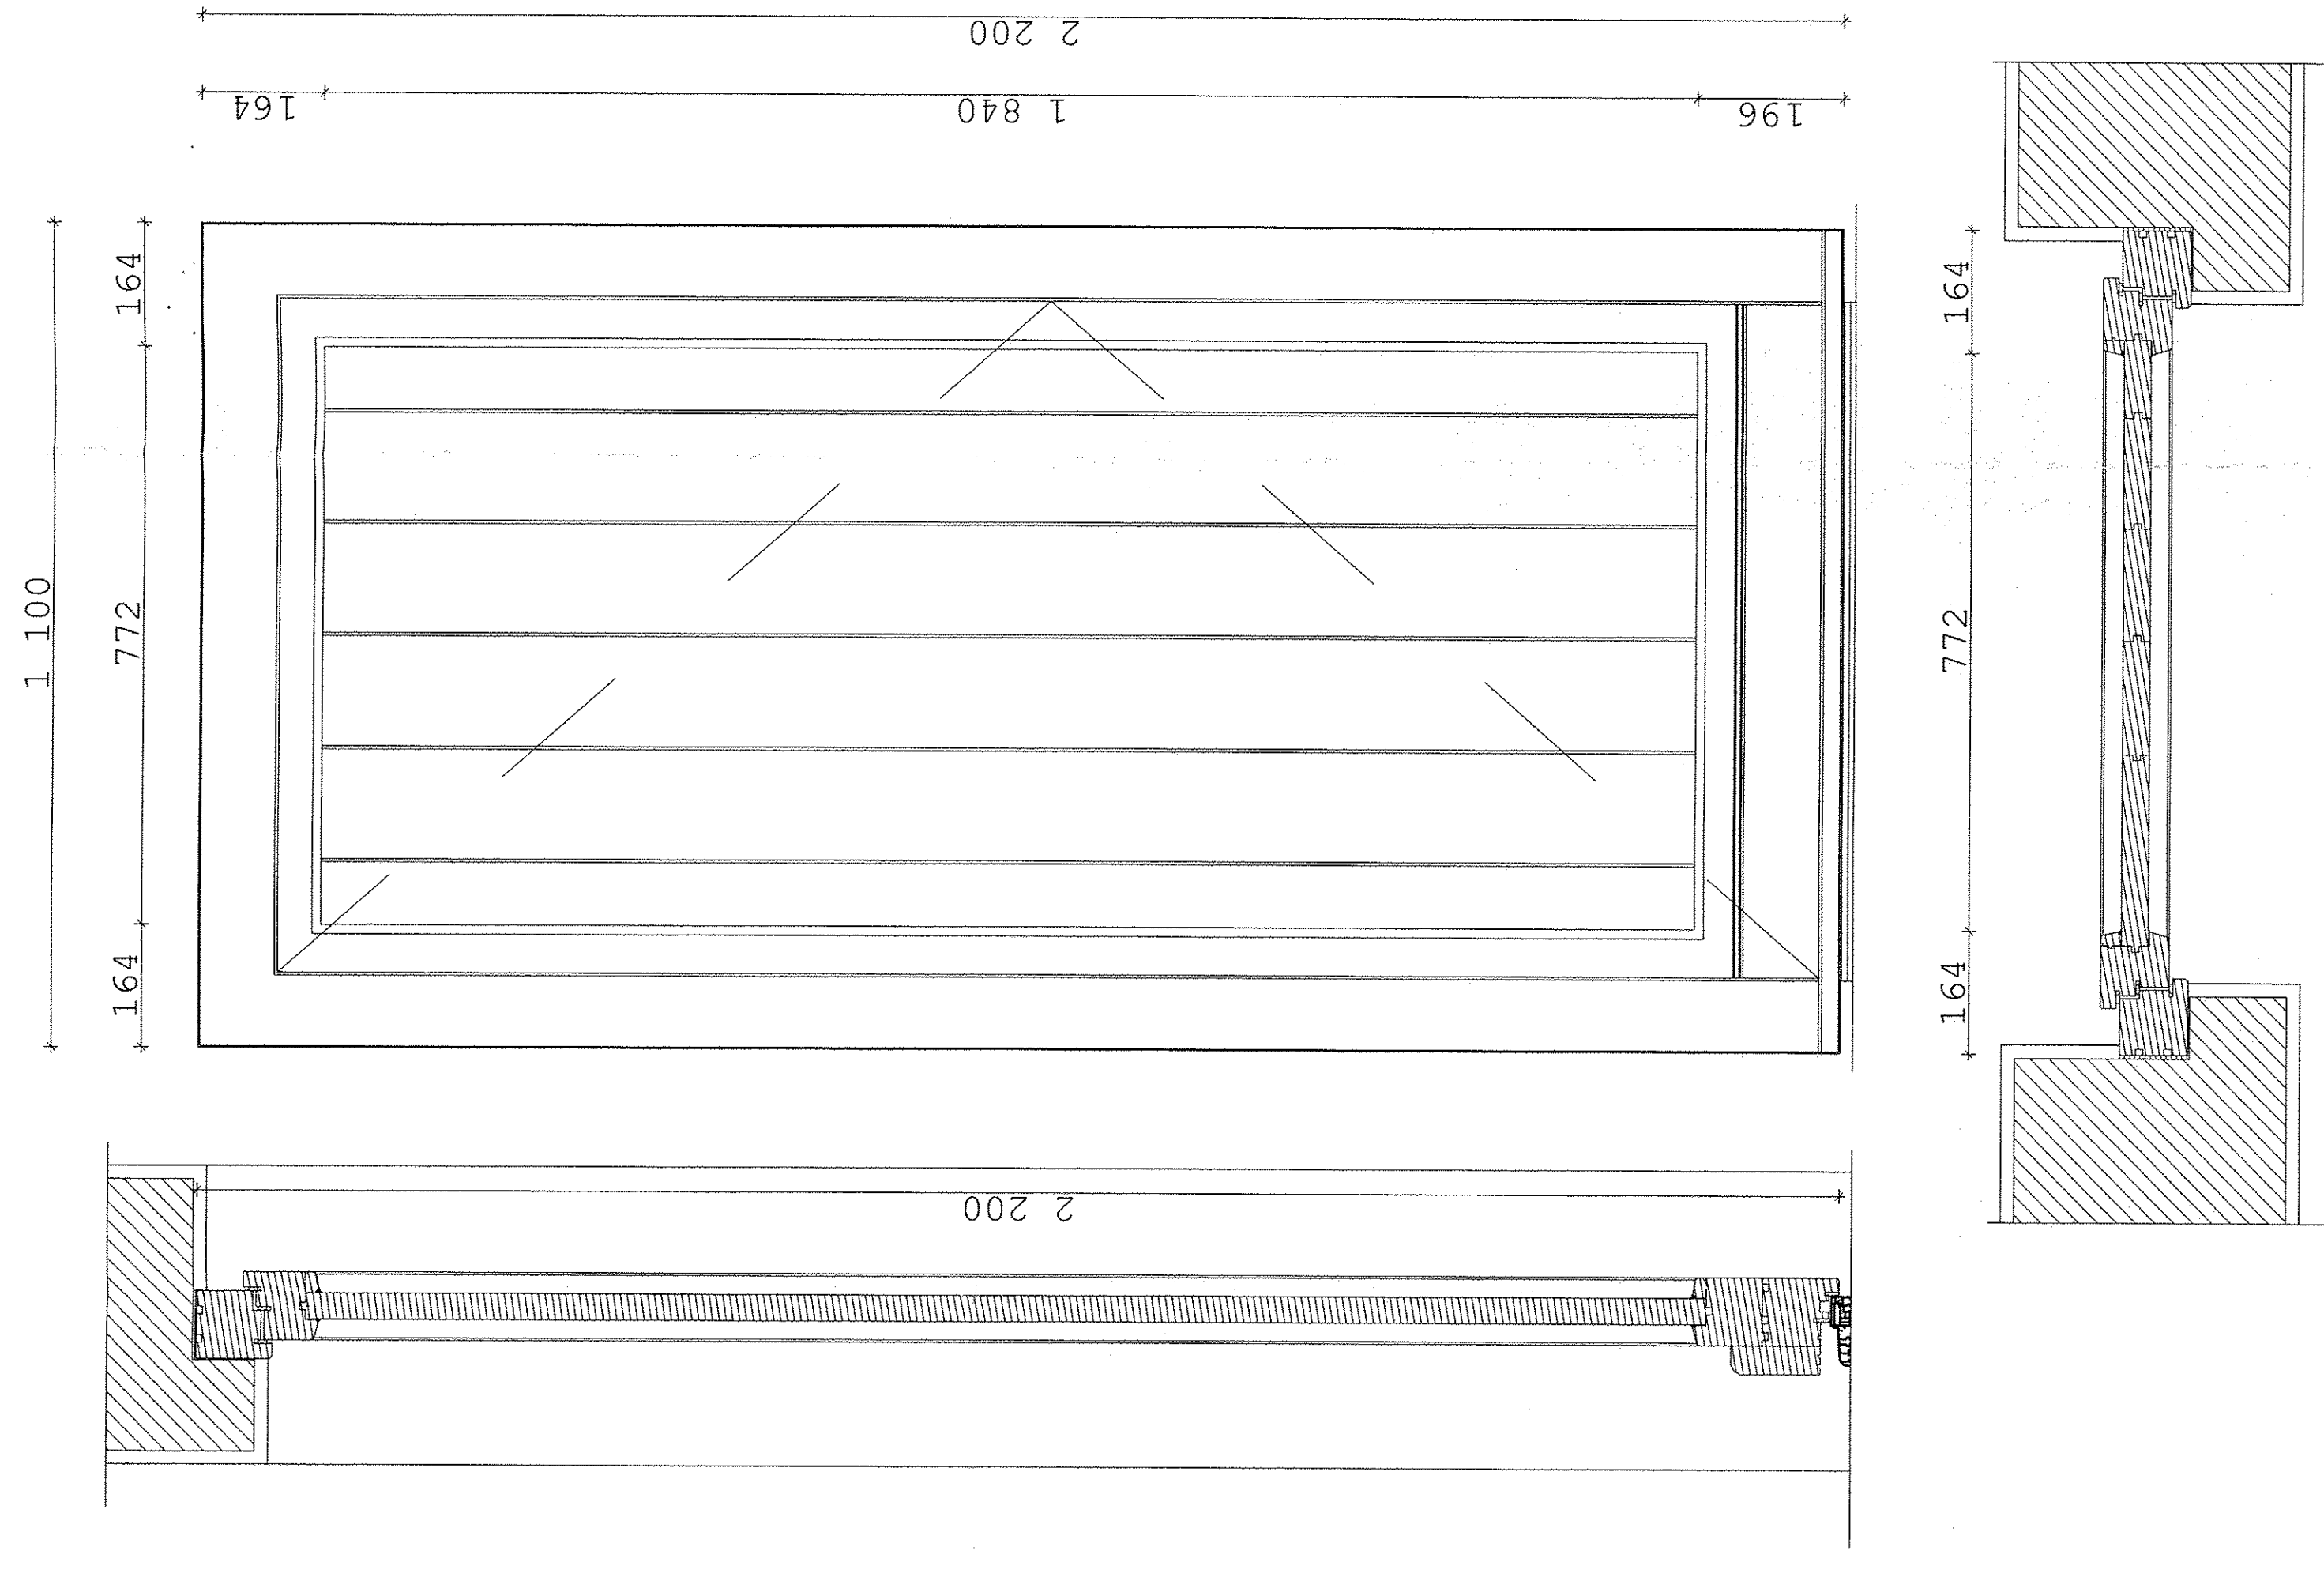

SZCZEGÓŁY DREWNIANEJ STOLARKI DRZWIOWEJ SKALA 1:8

Wykonawca:	BIURO TECHNIKOWE PLANI I ANNA WIESE - PATULKA 95-100 Toruń ul. Familijna 28		
Investor:	Gminia Kowalewo Pomorskie 87-410 Kowalewo Pomorskie, ul. Płac Wolności 1		
Investycja:	PROJEKT FUNDAMENTÓW - WYKONAWCZY "Rozwiązania stugiełowego obiektu na terenie Miasta Kowalewo Pomorskie"		
Branda:	BUDOWA ANNA KONSTRUKCYJNA 87-410 Kowalewo Pomorskie ul. Płac Wolności 1, nr dz. 00/04 Kowalewo Pomorskie, nr dz. 1.		
Adres, obryt, numer dzielnicy:	Jednostka ewidencyjna 040504 J Kowalewo Pomorskie nr. 00/04 Kowalewo Pomorskie, nr dz. 1.		
Projektant i wydawca:	KATEGORIA OBIEKTU: XI nazw. Marek Patulka upr. bud. 7342/607/99		
Projektant i wydawca:	Projektant i wydawca: inż. Andrzej Pamiński ul. Płac Wolności 1, 87-410 Kowalewo Pomorskie upr. bud. 7342/607/98		
Suprawizant, branża konstrukcyjna:	inż. Andrzej Pamiński ul. Płac Wolności 1, 87-410 Kowalewo Pomorskie upr. bud. 7342/61/99		
upr. bud. 7342/61/99	inż. Andrzej Pamiński ul. Płac Wolności 1, 87-410 Kowalewo Pomorskie upr. bud. 7342/61/99		
Kowalewo Pomorskie	30.03.2017 r.		